


AREA DI INTERVENTO

STRALCIO AEROFOTOGRAMMETRICO


scala 1/10000

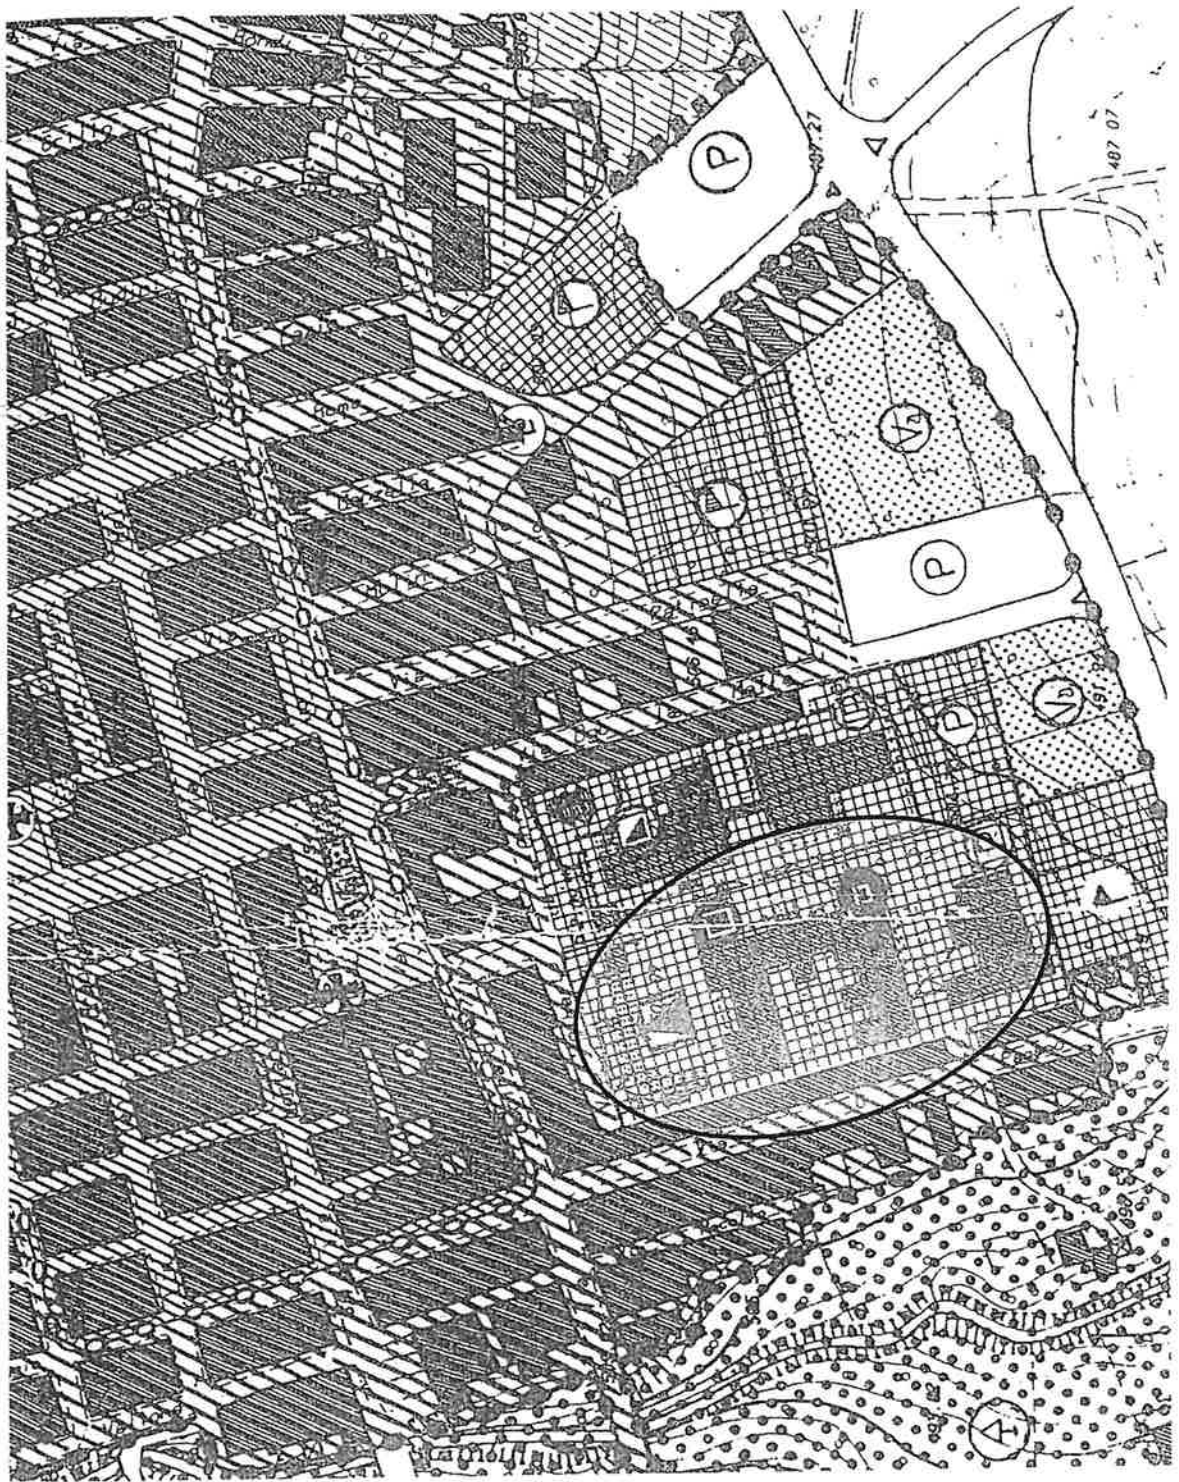


AREA DI INTERVENTO

STRALCIO P.R.G.

scala 1/2.000

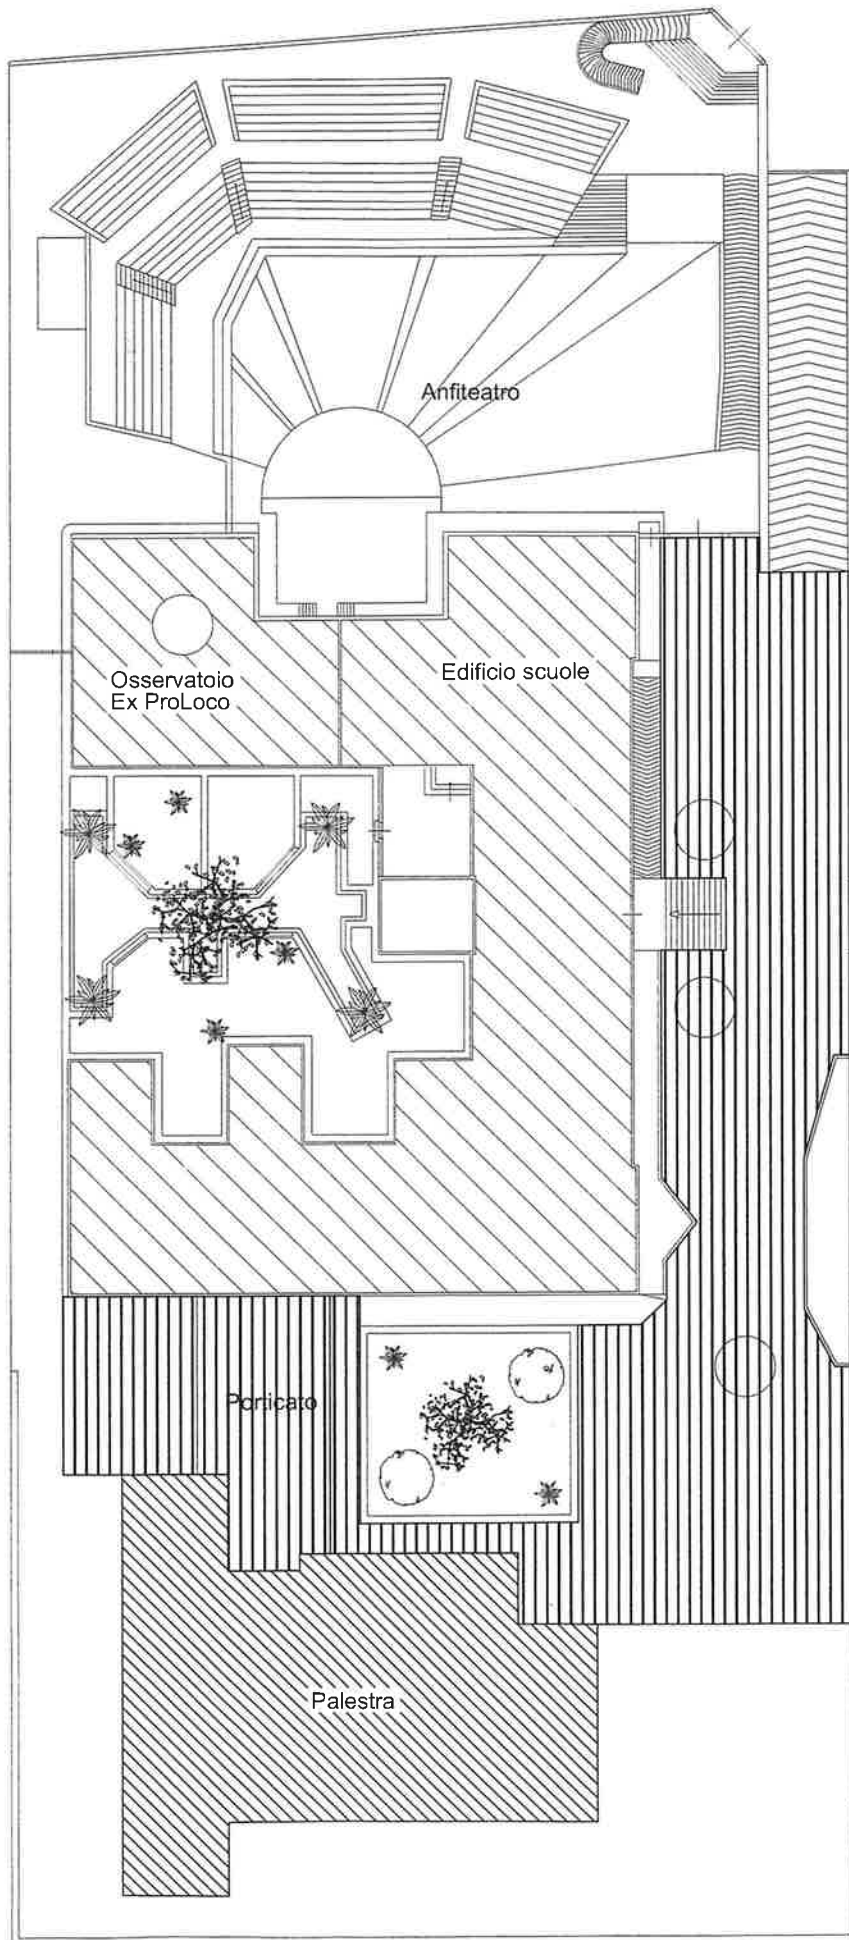

PLESSO SCOLASTICO
Planimetria Generale

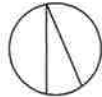N

scala 1:500



Plesso Scolastico Comunale